



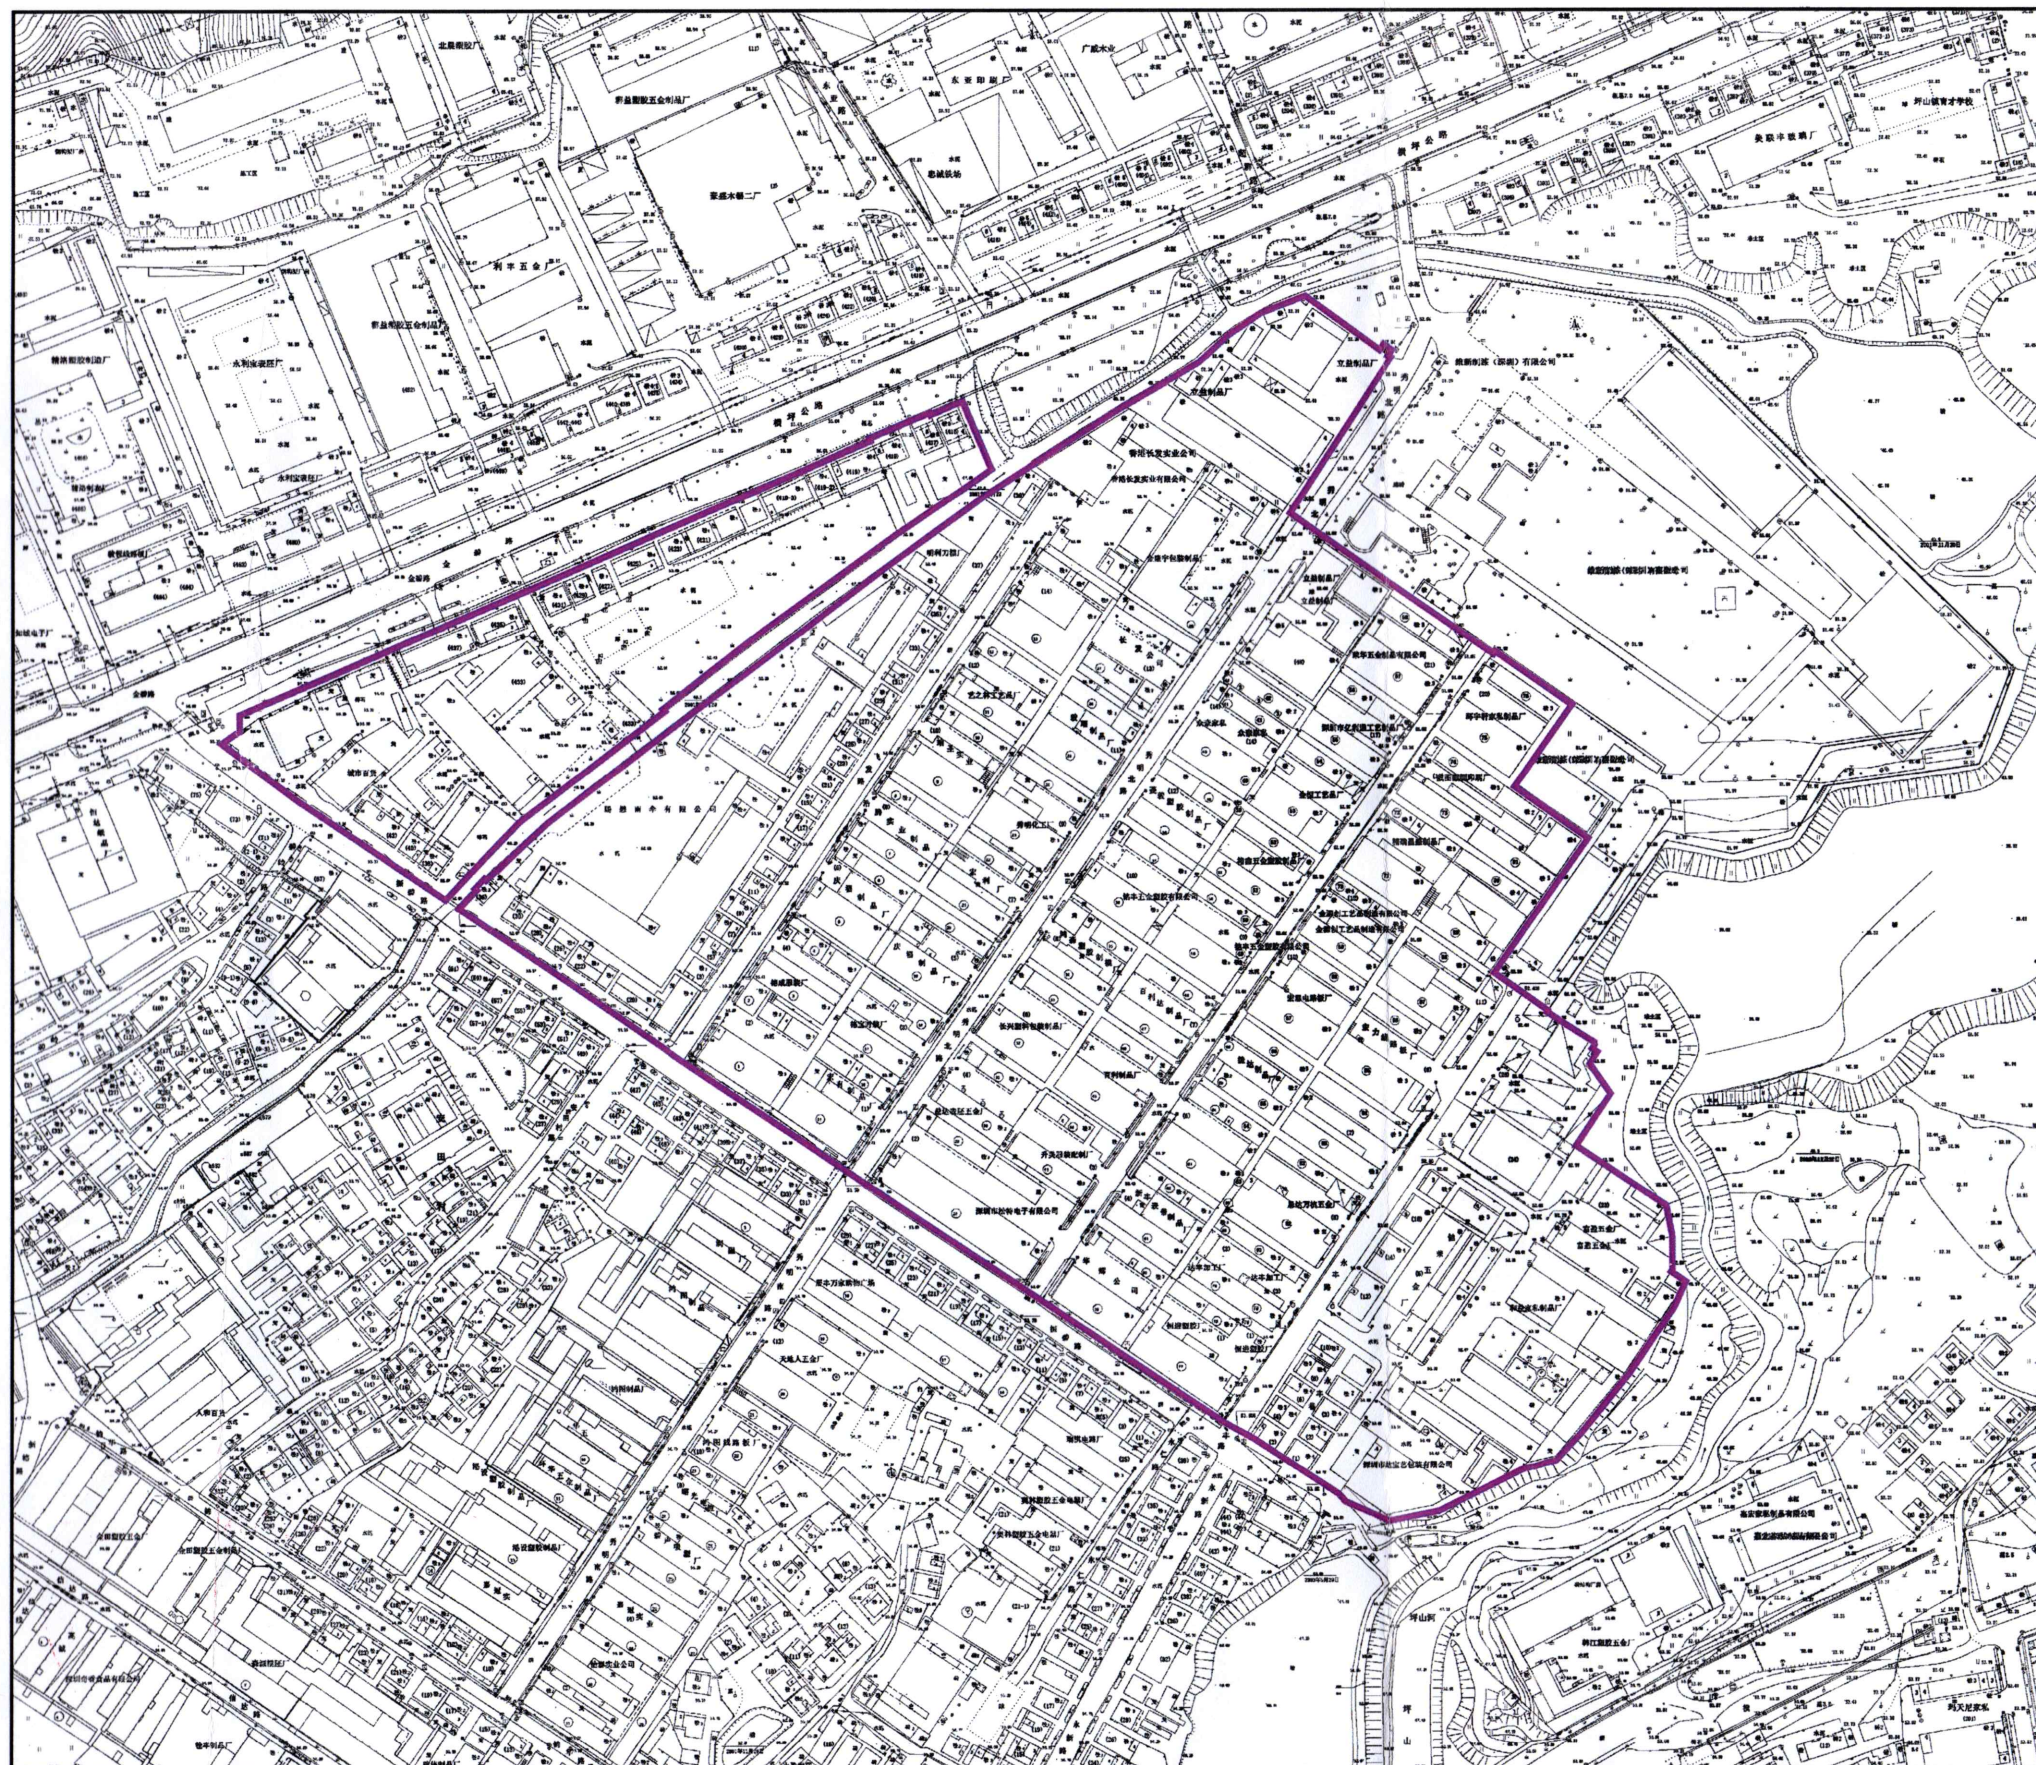

区位图

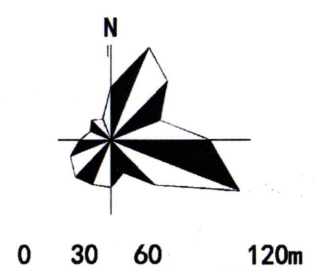

说明

深圳市坪山区碧岭街道碧岭第一工业区城市更新项目拟申报范围用地面积约20万平方米（最终以政府审批为准）。

图例

—— 拟申报范围



附图：深圳市坪山区碧岭街道碧岭第一工业区城市更新项目拟申报范围图

申报主体：深圳市坪山碧岭股份合作公司