


坪山区马峦街道曾屋片区城市更新单元拟拆除范围示意图

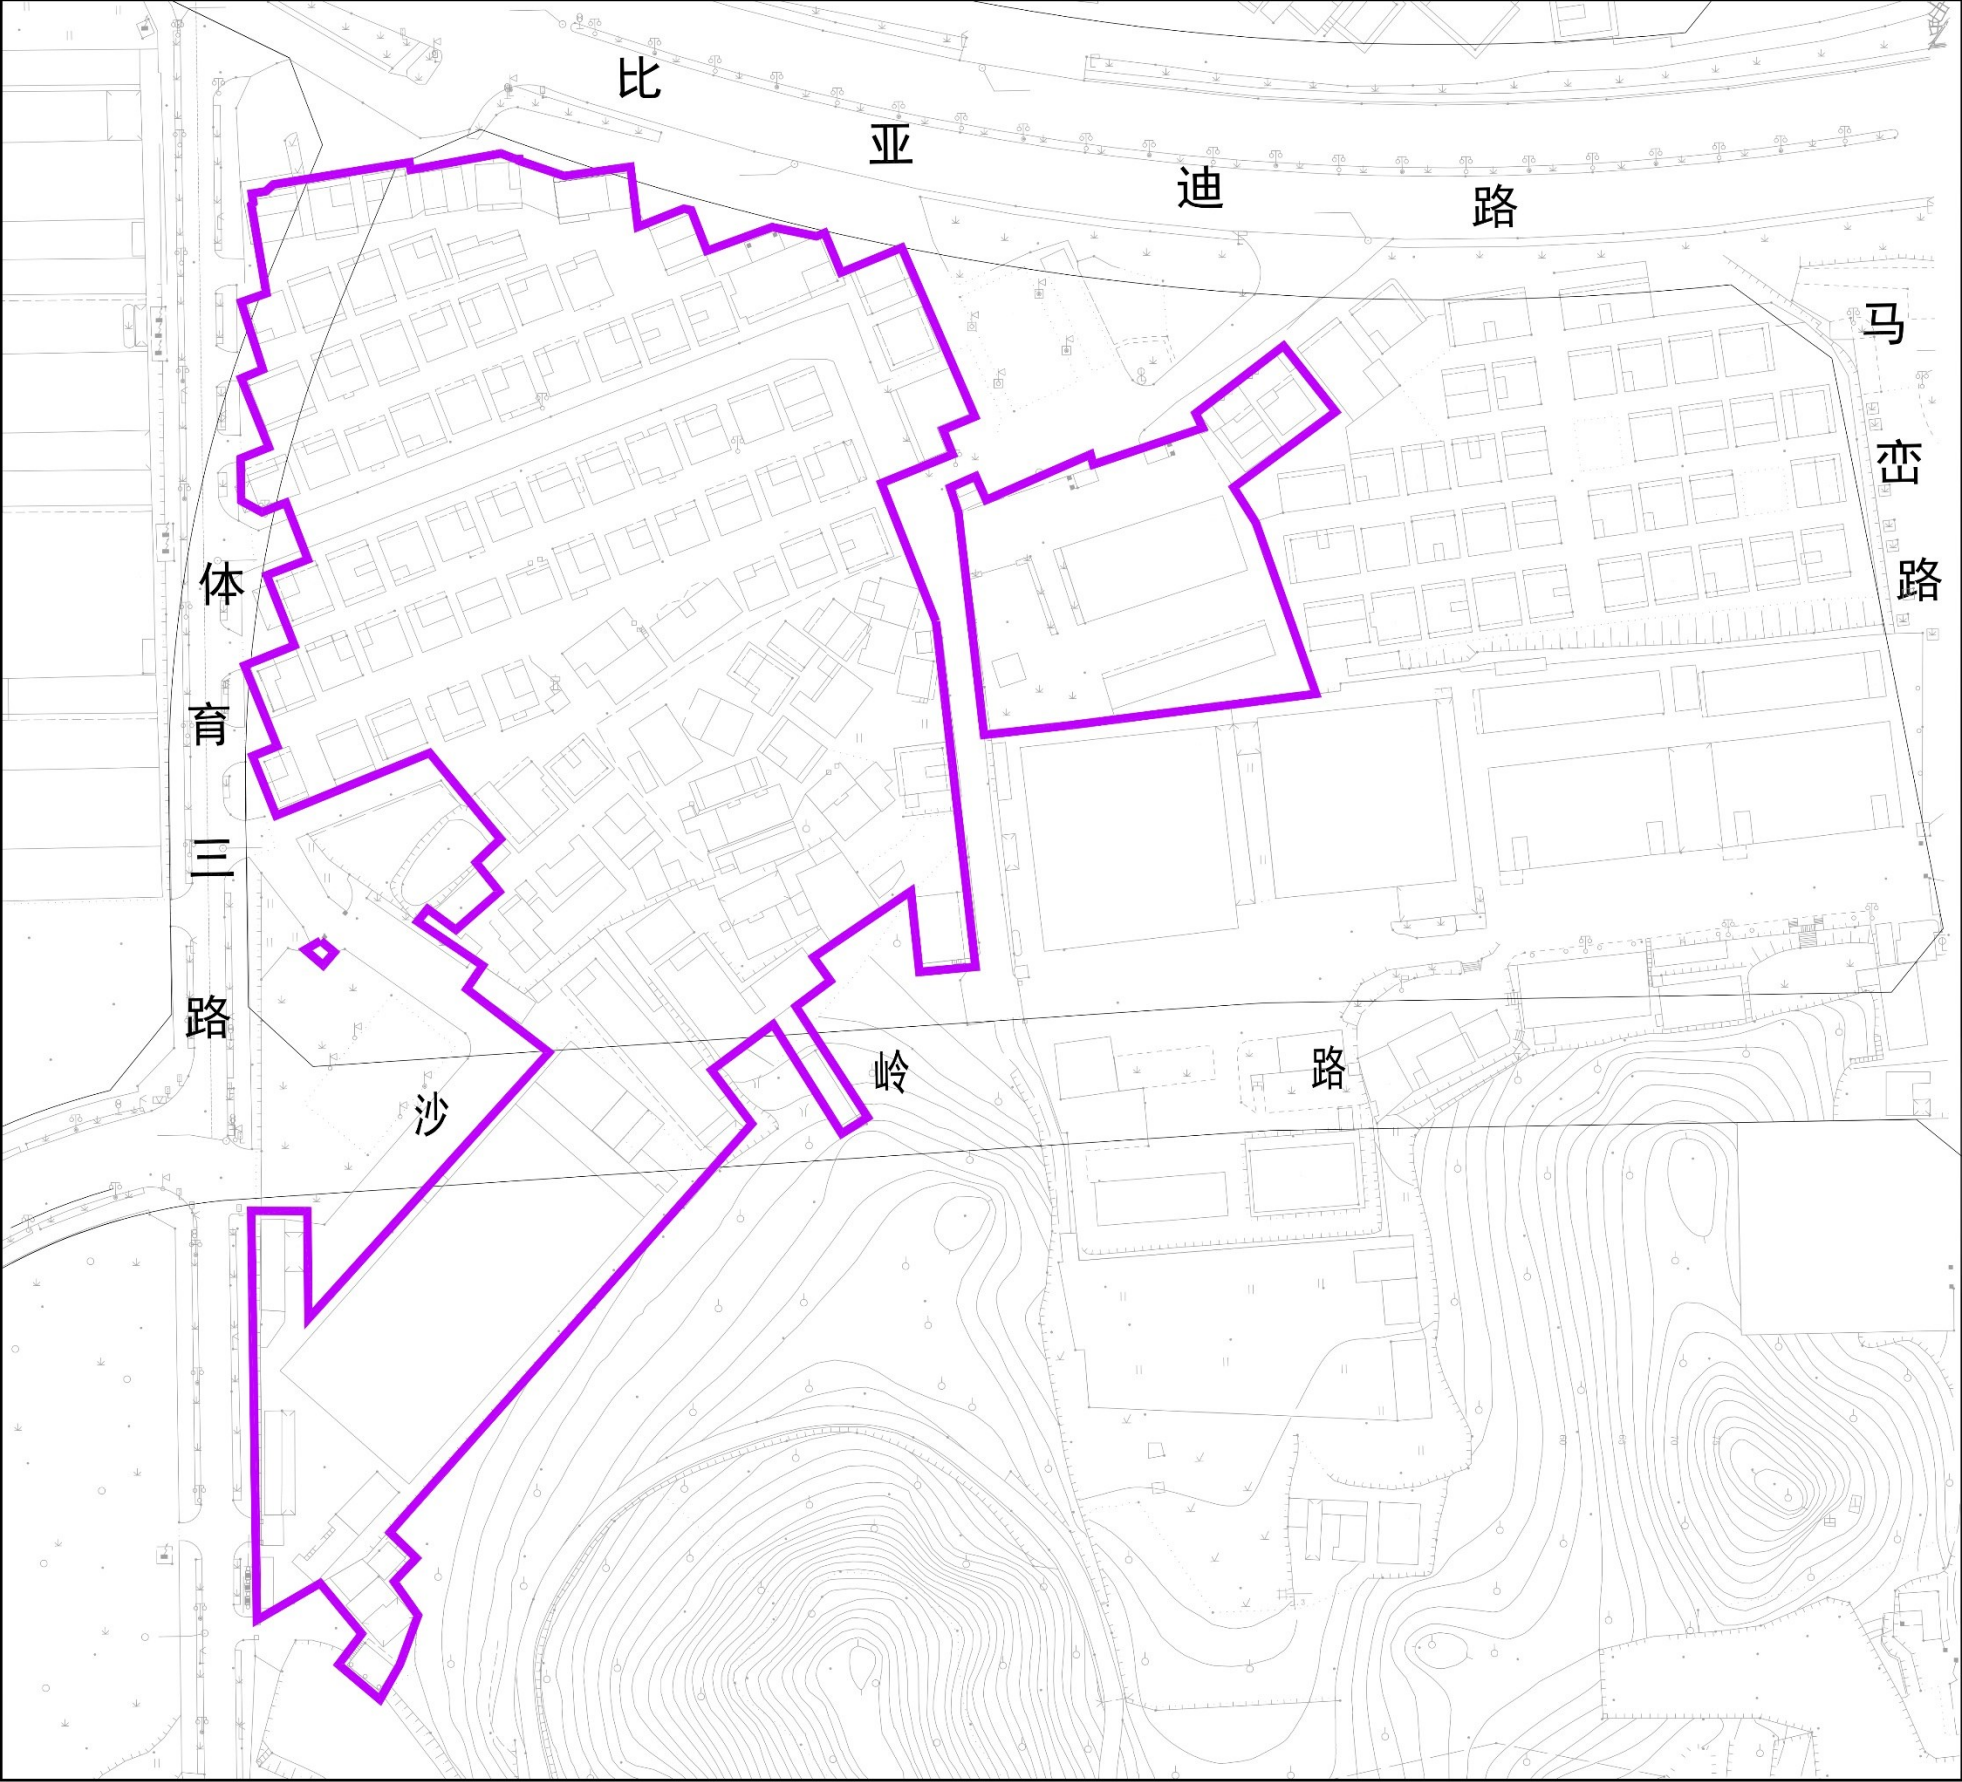

拆除范围用地面积40361平方米