

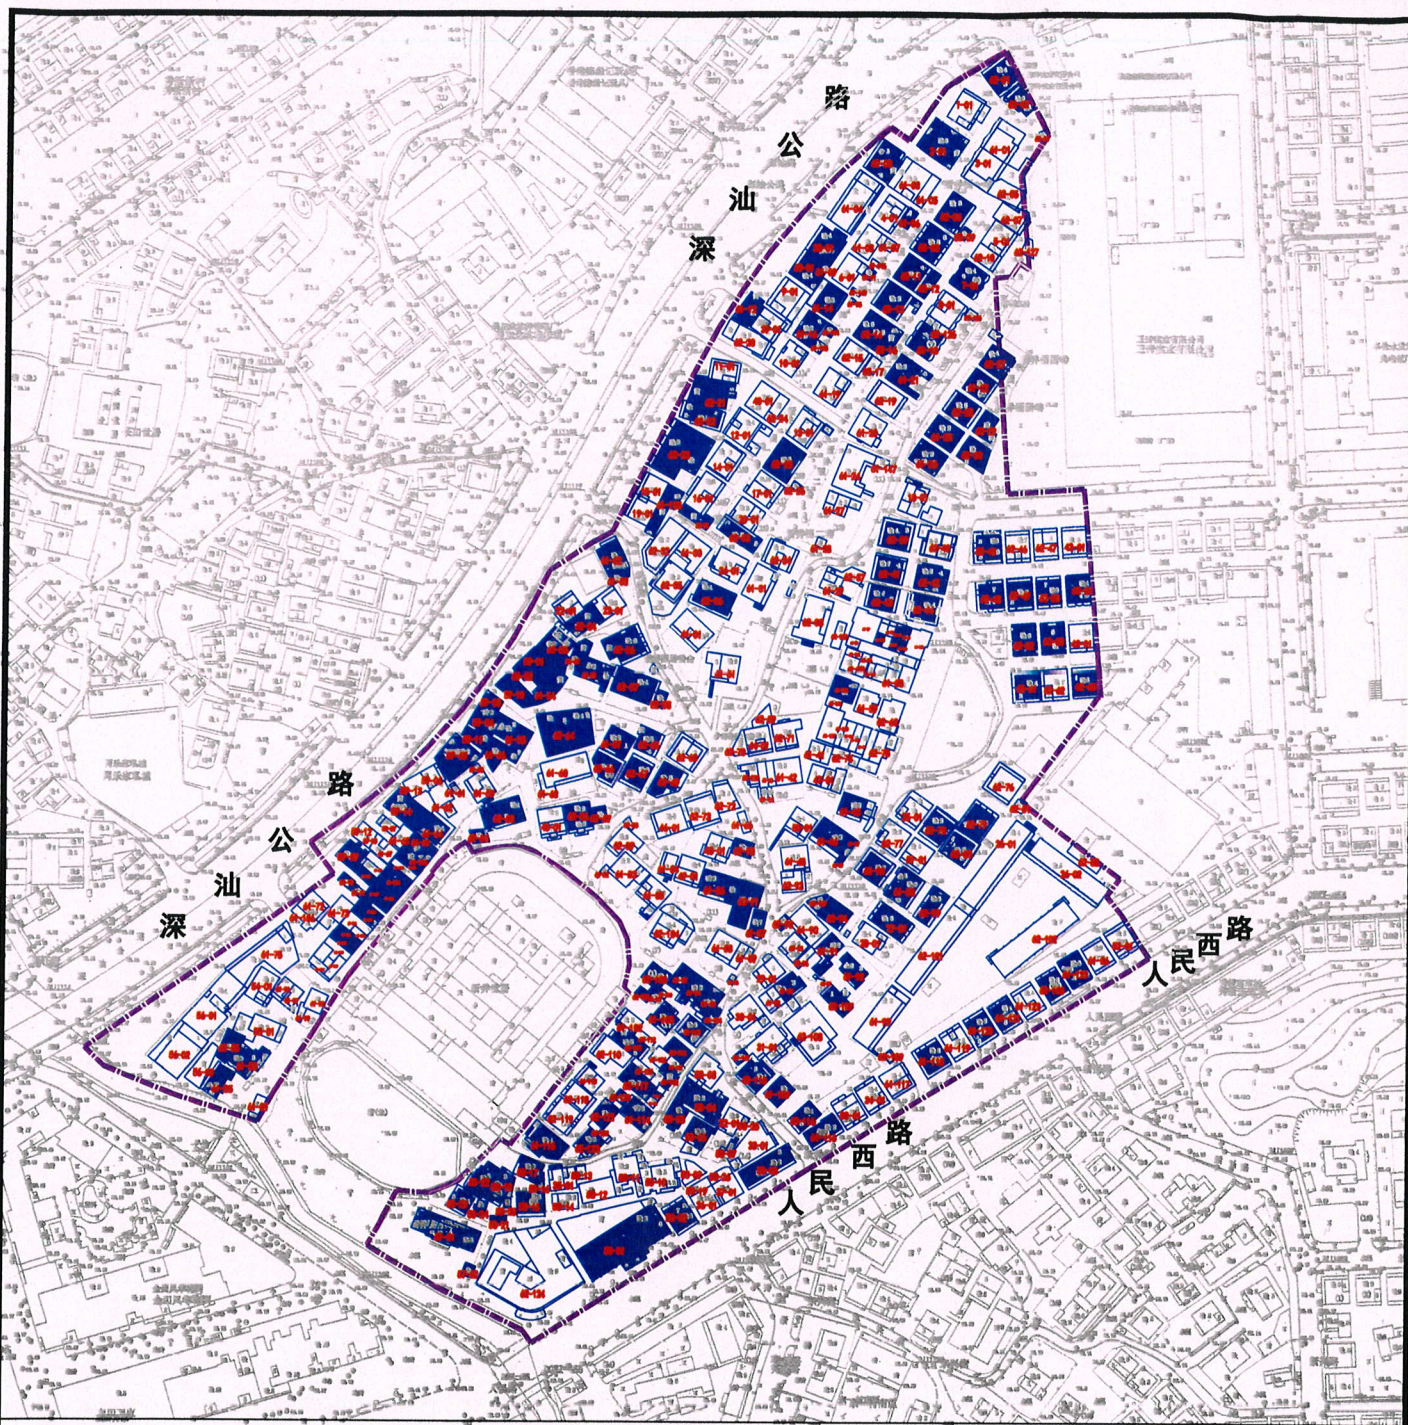


图 例



拟拆除范围



本次公示建(构)筑物权利人核实的建筑

更新单元名称:坪山区坑梓街道新乔围片区城市更新项目(拟)拆除范围内历史违建物业权利人核实公示(第一批)
申报单位(人):深圳市坑梓秀新股份合作公司