


龙田街道竹坑第二工业区及石湖、新开片区城市更新单元拟拆除范围内建（构）筑物权利人核查汇总示意图（更正）

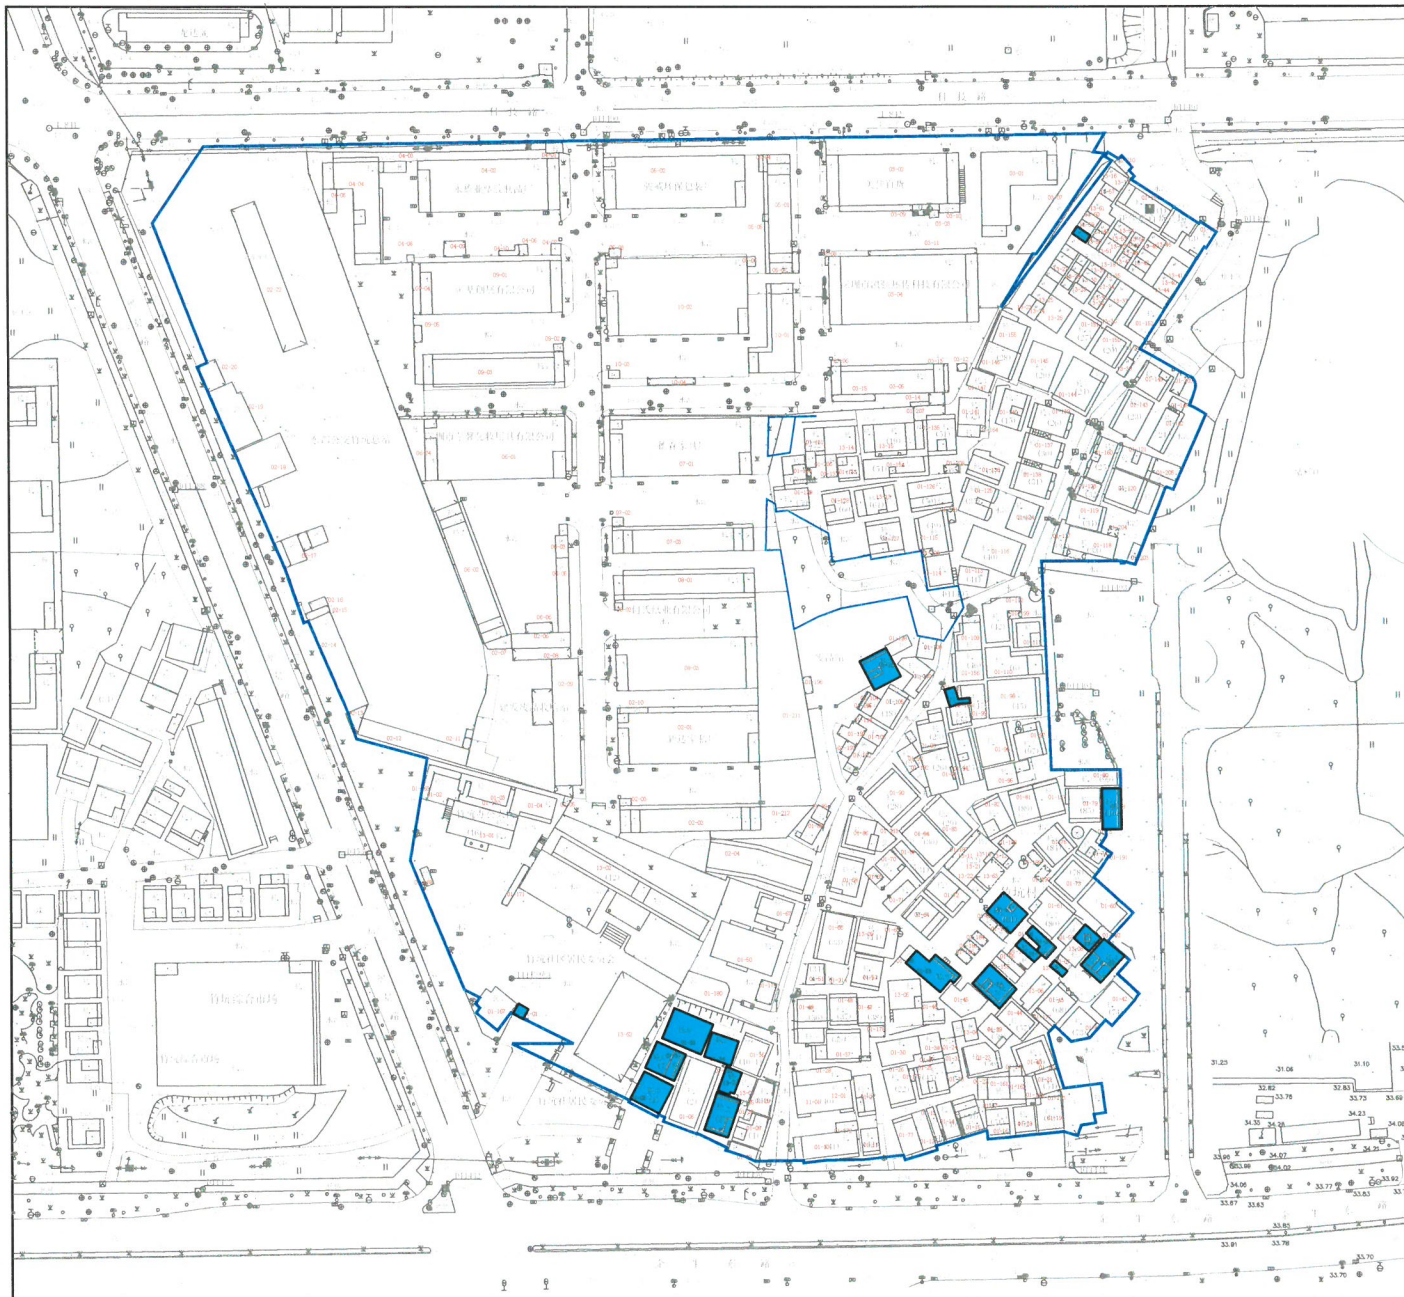

图例



拟拆除范围



本次更正公示建（构）筑物权利人核实的建筑

更新单元名称：坪山区龙田街道竹坑第二工业区及石湖、新开片区城市更新单元

申报单位（人）：深圳市坪山竹坑股份合作公司

