
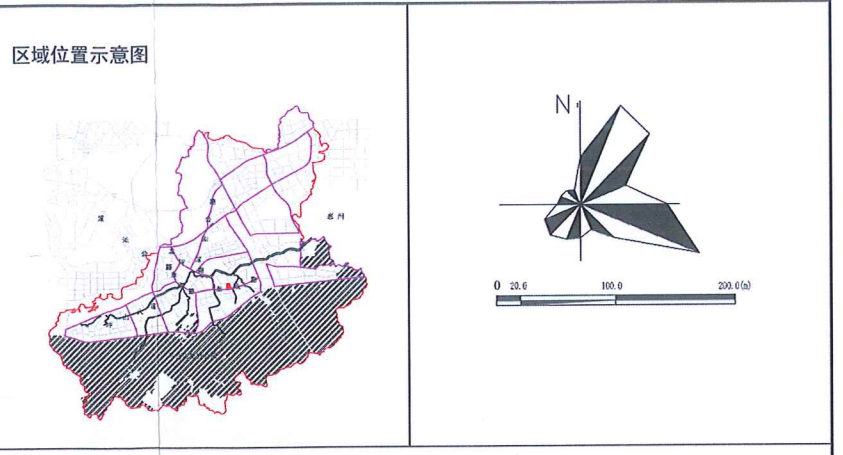


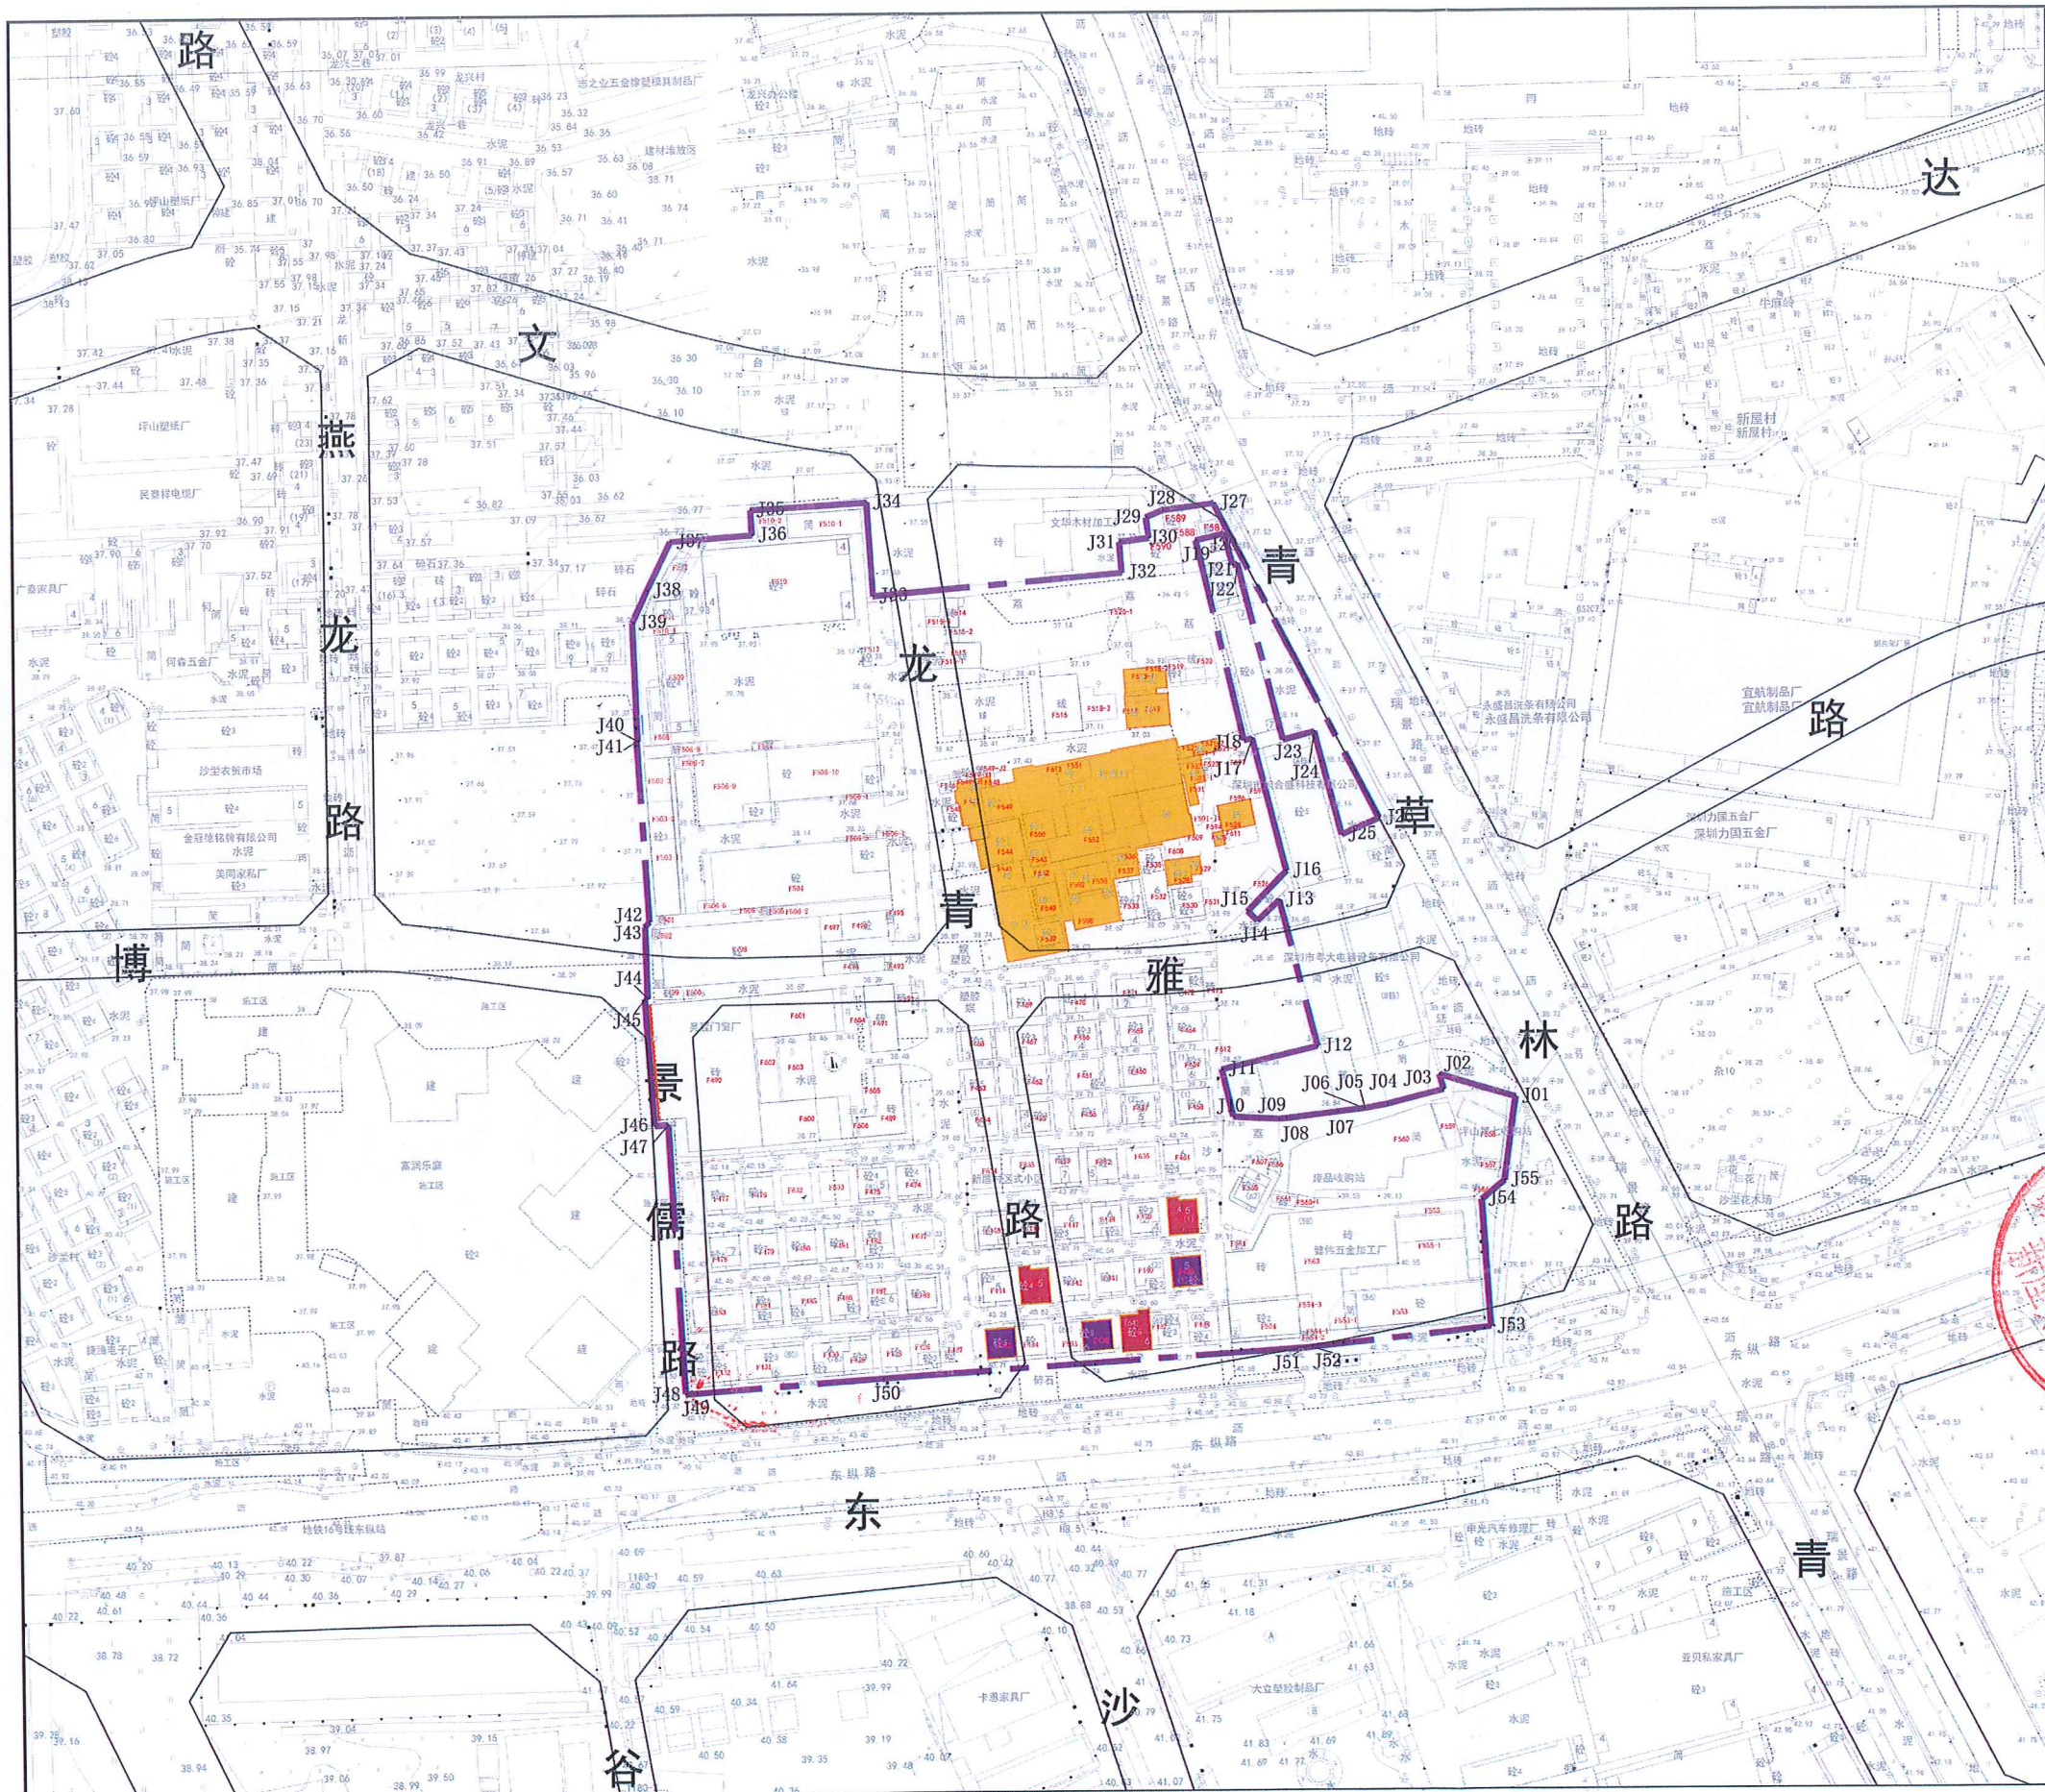

拟拆除范围控制点坐标

序号	X	Y	序号	X	Y	序号	X	Y	序号	X	Y
J01	2510303	537491.1	J15	2510366	537400.5	J29	2510199	537367	J43	2510382	537195.9
J02	2510311	537465	J16	2510380	537413.7	J30	2510193	537368	J44	2510338	537196.6
J03	2510306	537466.4	J17	2510425	537402.4	J31	2510191	537357.9	J45	2510338	537195.6
J04	2510301	537447.4	J18	2510424	537399.7	J32	2510181	537358.7	J46	2510295	537198.5
J05	2510299	537439.7	J19	2510492	537383.8	J33	2510174	537274.2	J47	2510295	537203.2
J06	2510299	537439.3	J20	2510491	537393.4	J34	2510505	537272.3	J48	2510205	537208.3
J07	2510298	537439.5	J21	2510493	537396.2	J35	2510503	537232.8	J49	2510205	537212
J08	2510296	537413	J22	2510484	537397.8	J36	2510494	537233.4	J50	2510209	537215.4
J09	2510296	537410.5	J23	2510424	537412.9	J37	2510492	537205.5	J51	2510219	537418.6
J10	2510297	537395.2	J24	2510427	537423.4	J38	2510476	537197.4	J52	2510219	537421.1
J11	2510313	537391.4	J25	2510392	537432.6	J39	2510465	537192.4	J53	2510225	537482.2
J12	2510321	537423.8	J26	2510398	537445.2	J40	2510425	537193.9	J54	2510268	537479.4
J13	2510370	537411.2	J27	2510501	537389.8	J41	2510425	537193.6	J55	2510275	537487.2
J14	2510363	537403.8	J28	2510502	537372.5	J42	2510364	537197.4			

图例

- 拟拆除范围
- 国有未出让用地
- 农村城市化历史遗留违法建筑处理用地
- 规划道路
- F560 建筑测绘编号
- 国有已出让(划拨)用地
- 旧屋村用地
- 其他已获得用地权属证明文件的用地
- 地块界线
- J01 坐标点编号

更新单元名称：坪山区马峦街道燕子湖会展中心南片区城市更新单元
增补范围

申报单位（人）：深圳市坪山沙垄股份合作公司

现状权属图