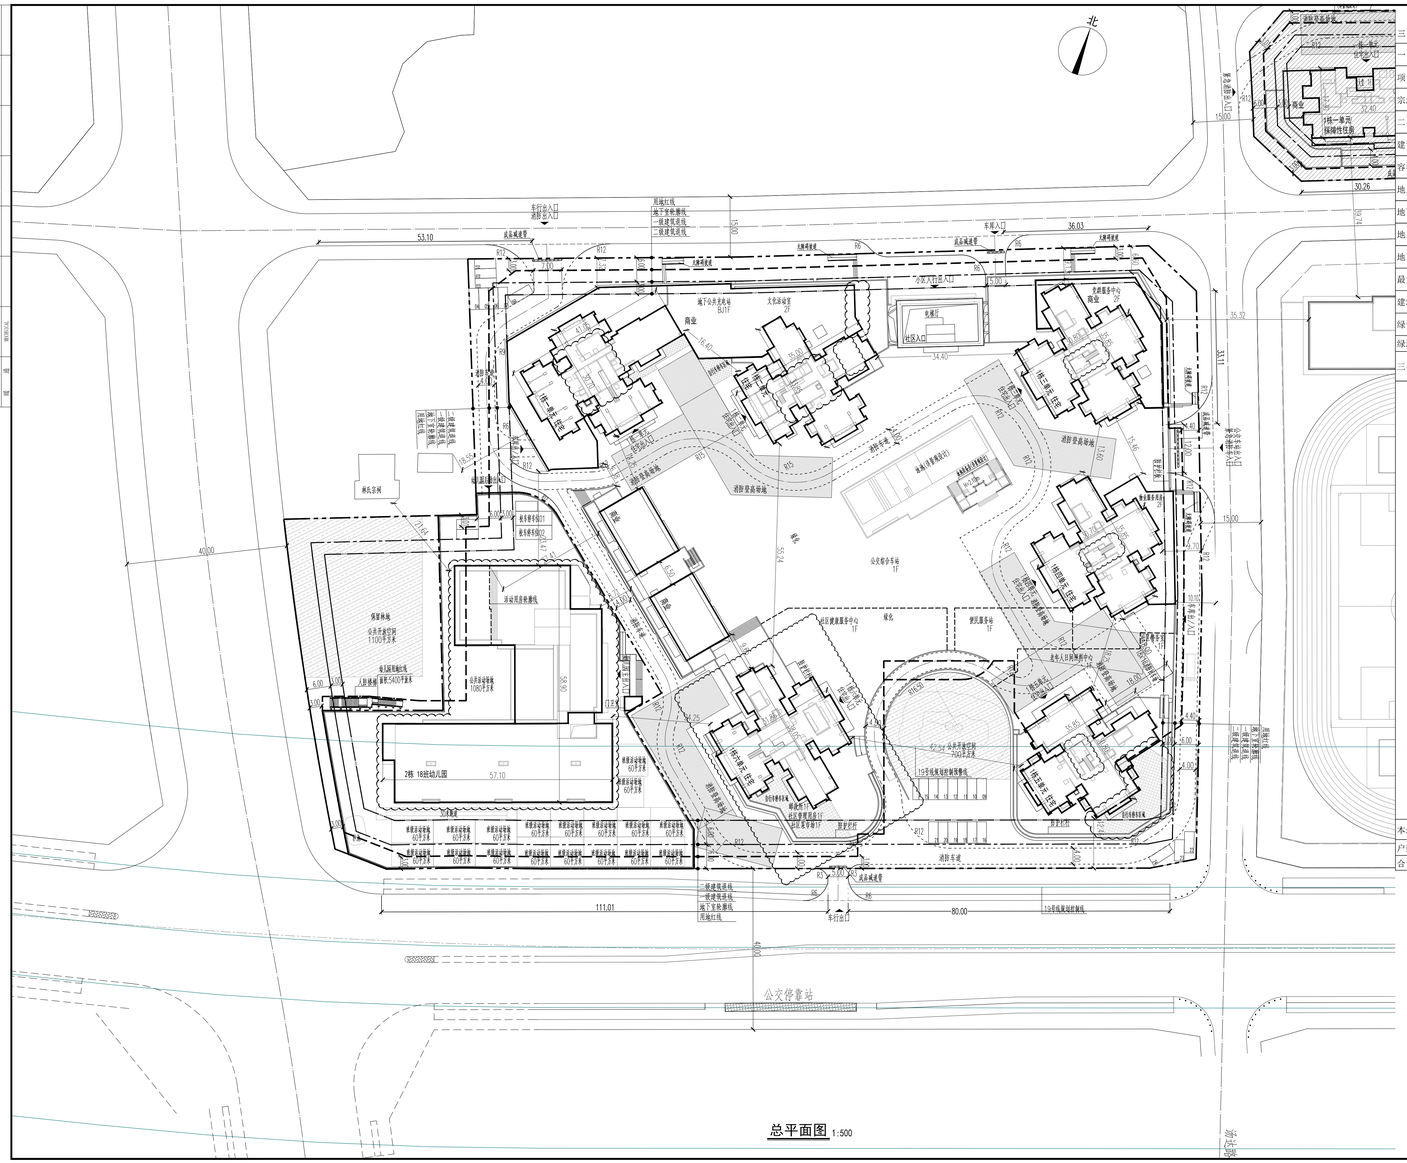
北
1栋一单元
标准性住宅
2栋 18班幼儿园
公交停靠站
消防车道
车行出口
车行进入口
消防登高场地
消防登高场地
消防车道
消防车道
消防车道