


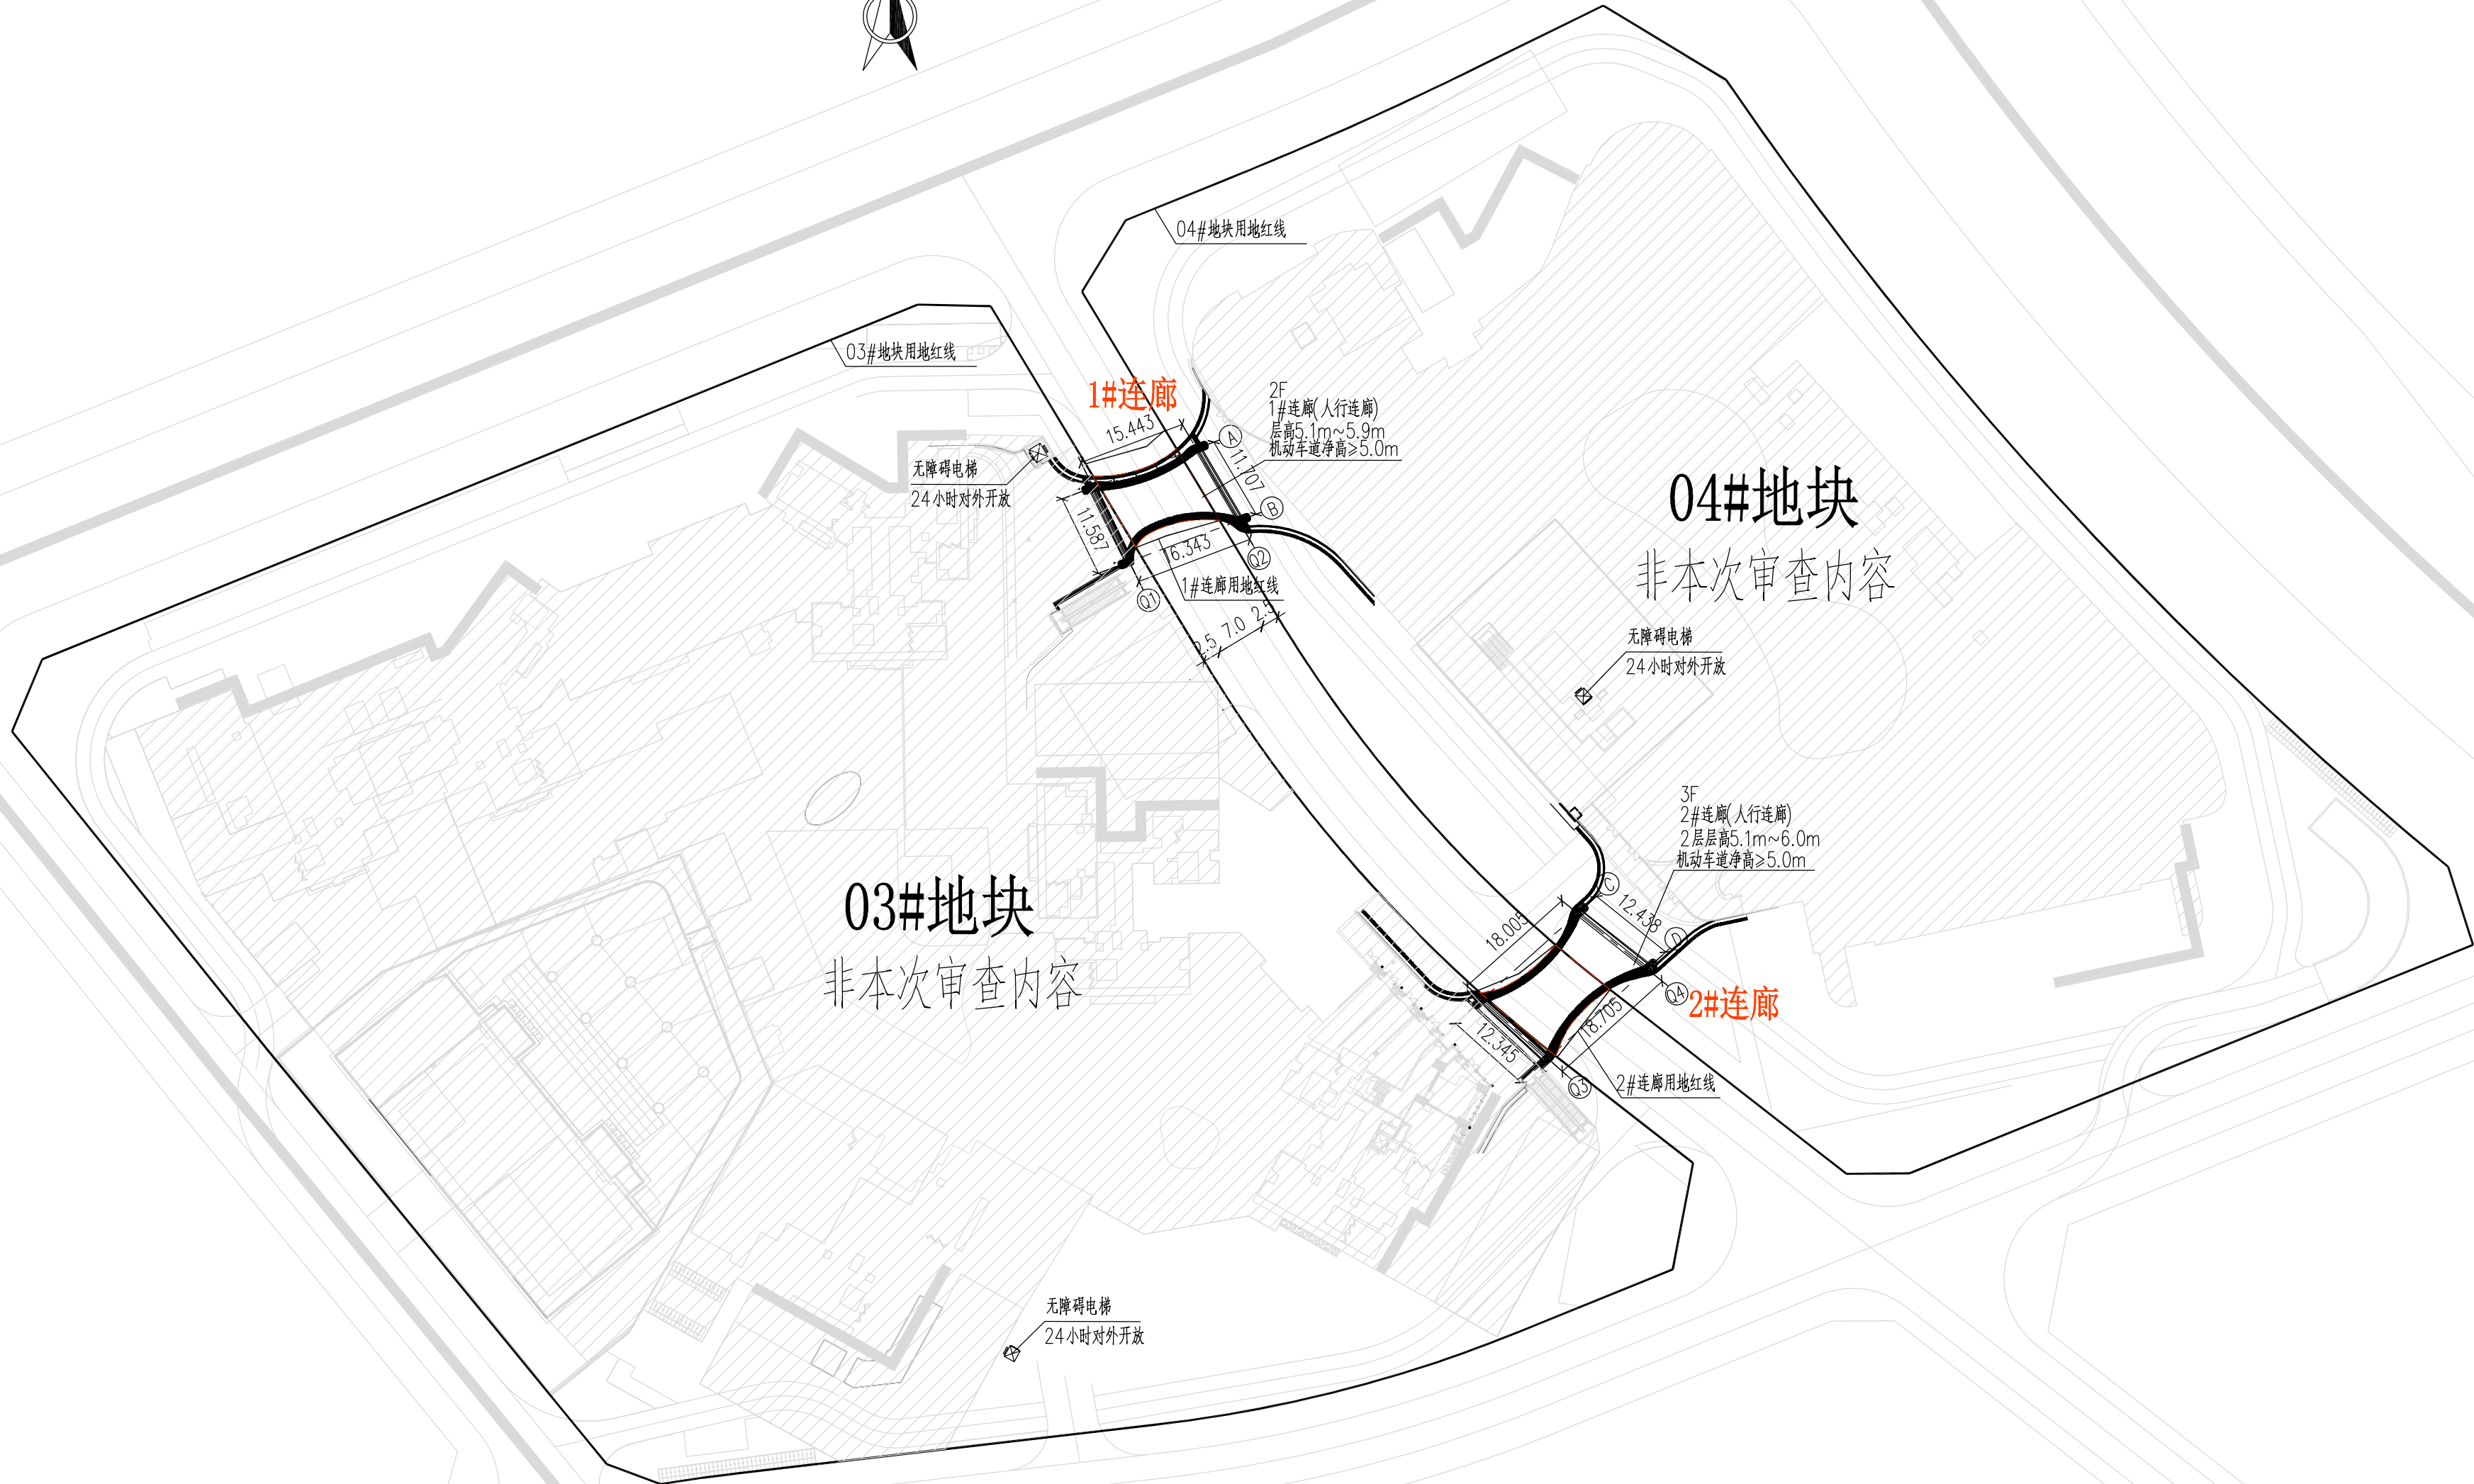

连廊总平面布置图 1:700

说明:
1、图中尺寸除注明外均以m计;
2、1#连廊连接03#、04#地块的二层为单层钢筋混凝土框架结构,
2#连廊连接03#、04#地块的二层、三层为双层钢筋混凝土框架结构。

 中誉设计有限公司 ZHONGYU DESIGN CO., LTD..	建设单位	深圳市花样年房地产开发有限公司	图纸名称	连廊总平面布置图	设计	罗林洋	专业负责	吕红平	审核	吕红平	日期	2023.07
	工程名称	花样年旭辉好时光家园项目连廊工程	专业	桥梁	资质证书编号	甲级:A244003258	校核	罗林洋	审定		图号	QL-02